318
1W
History
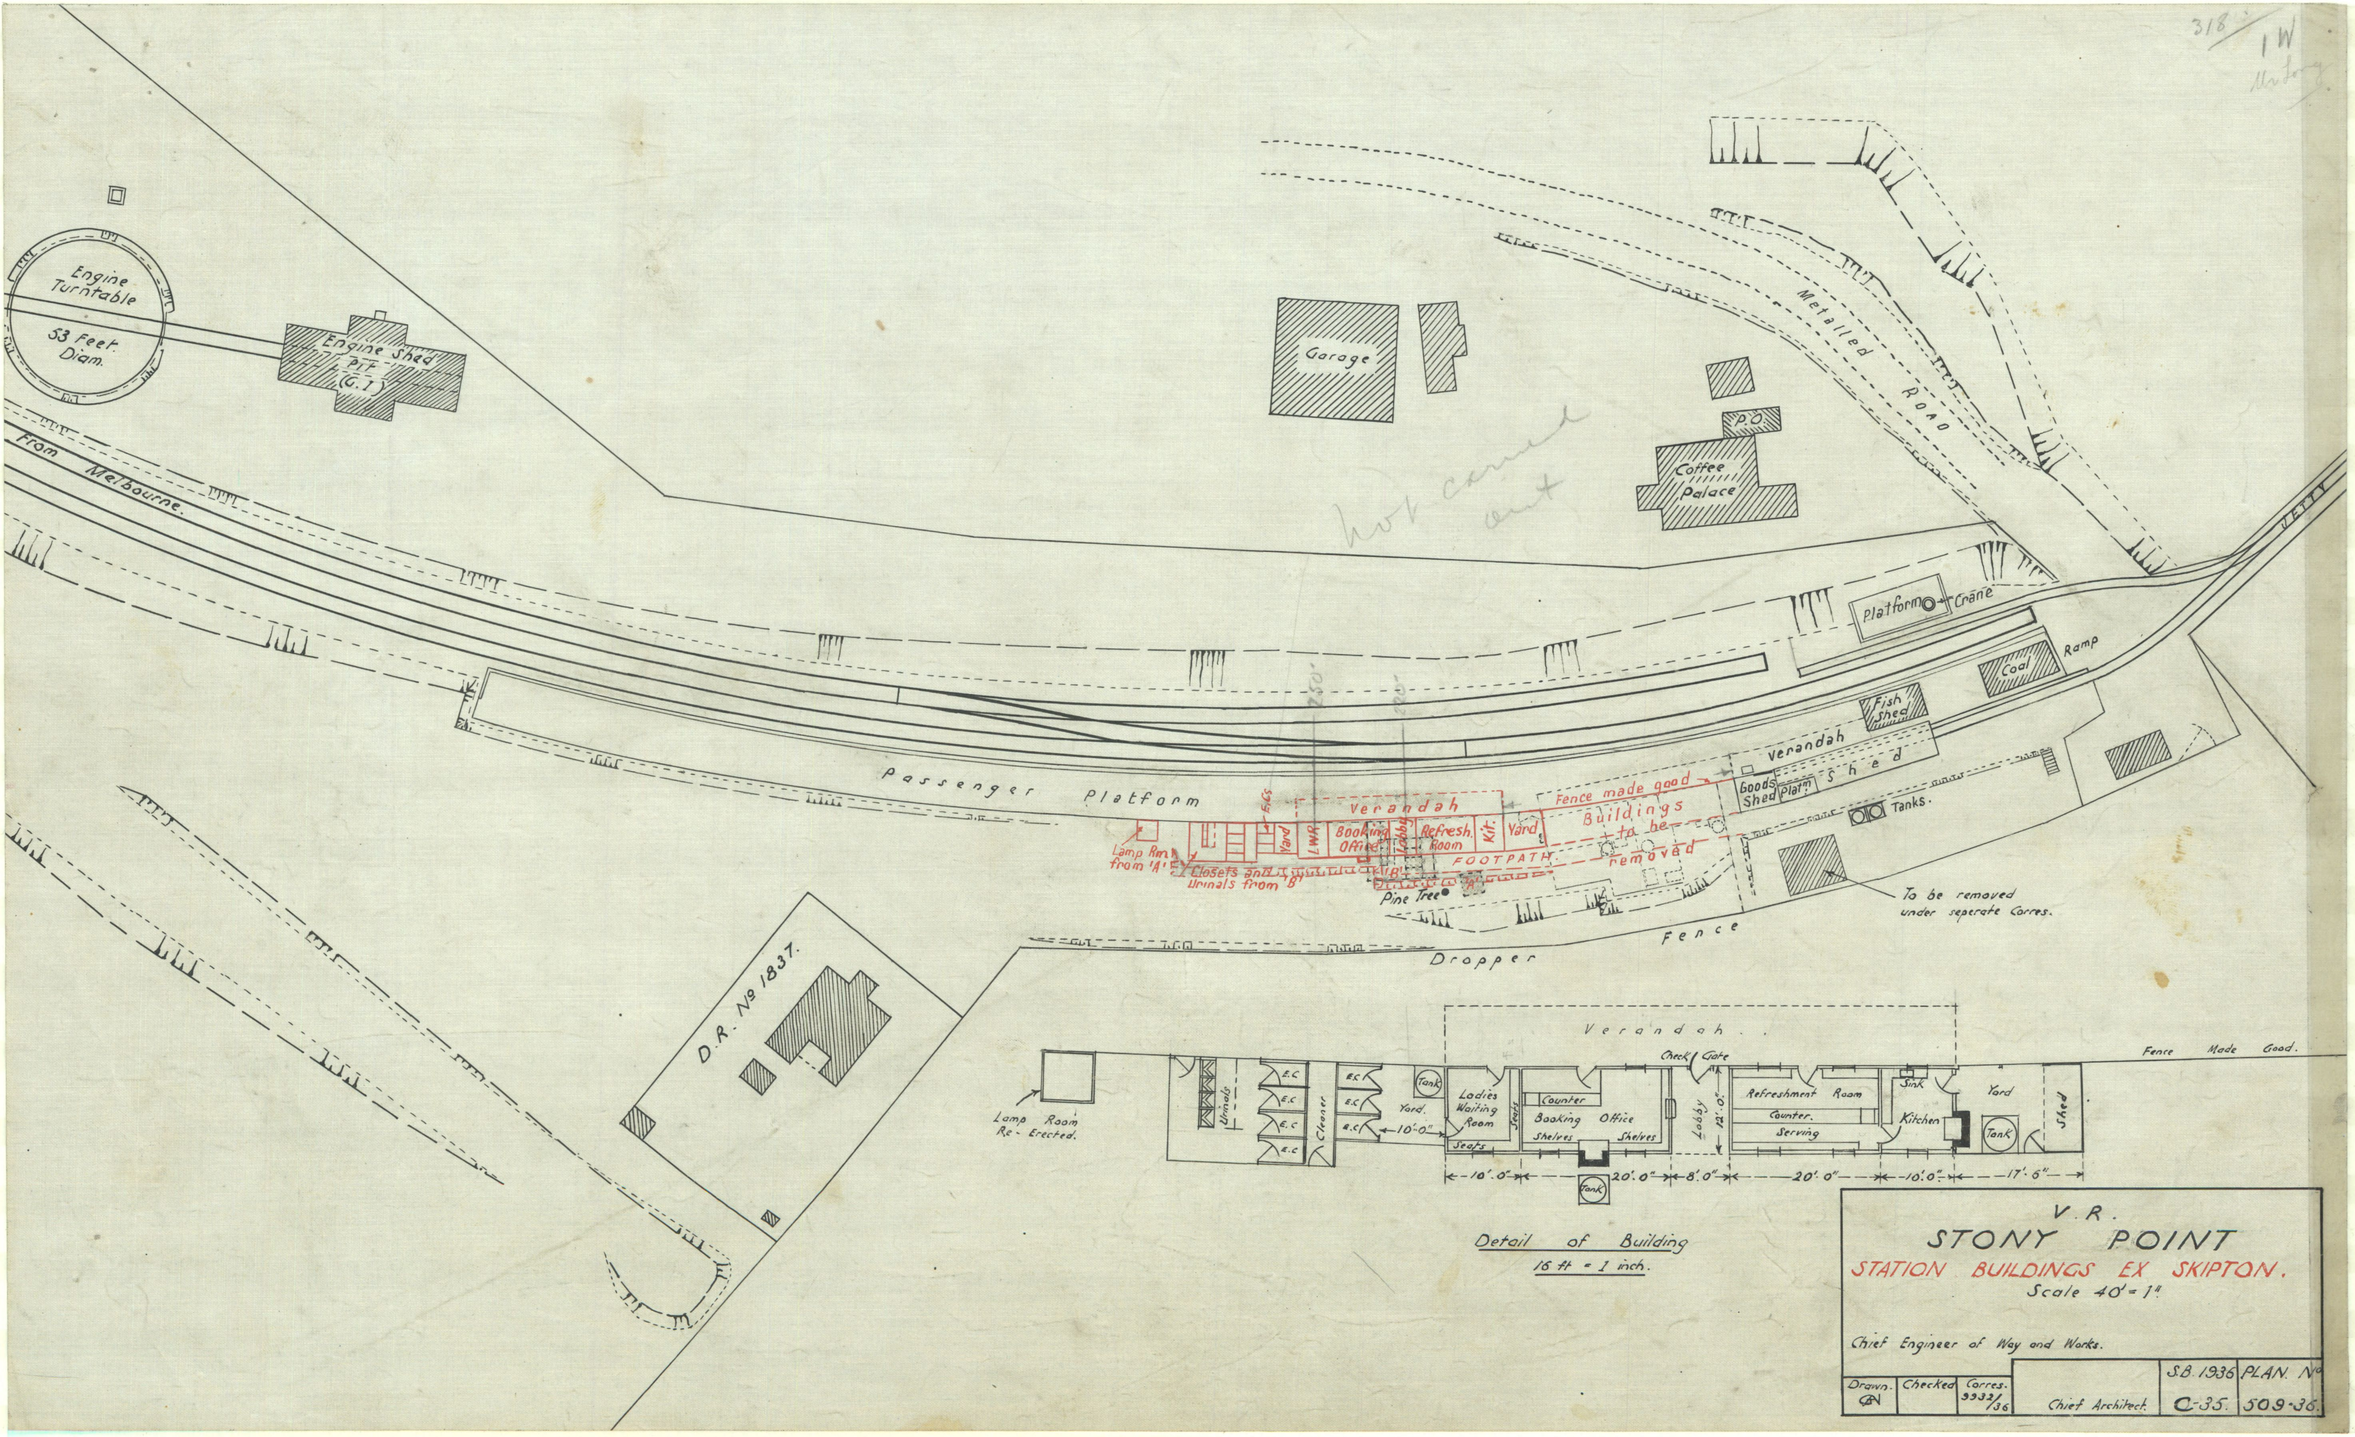
1936